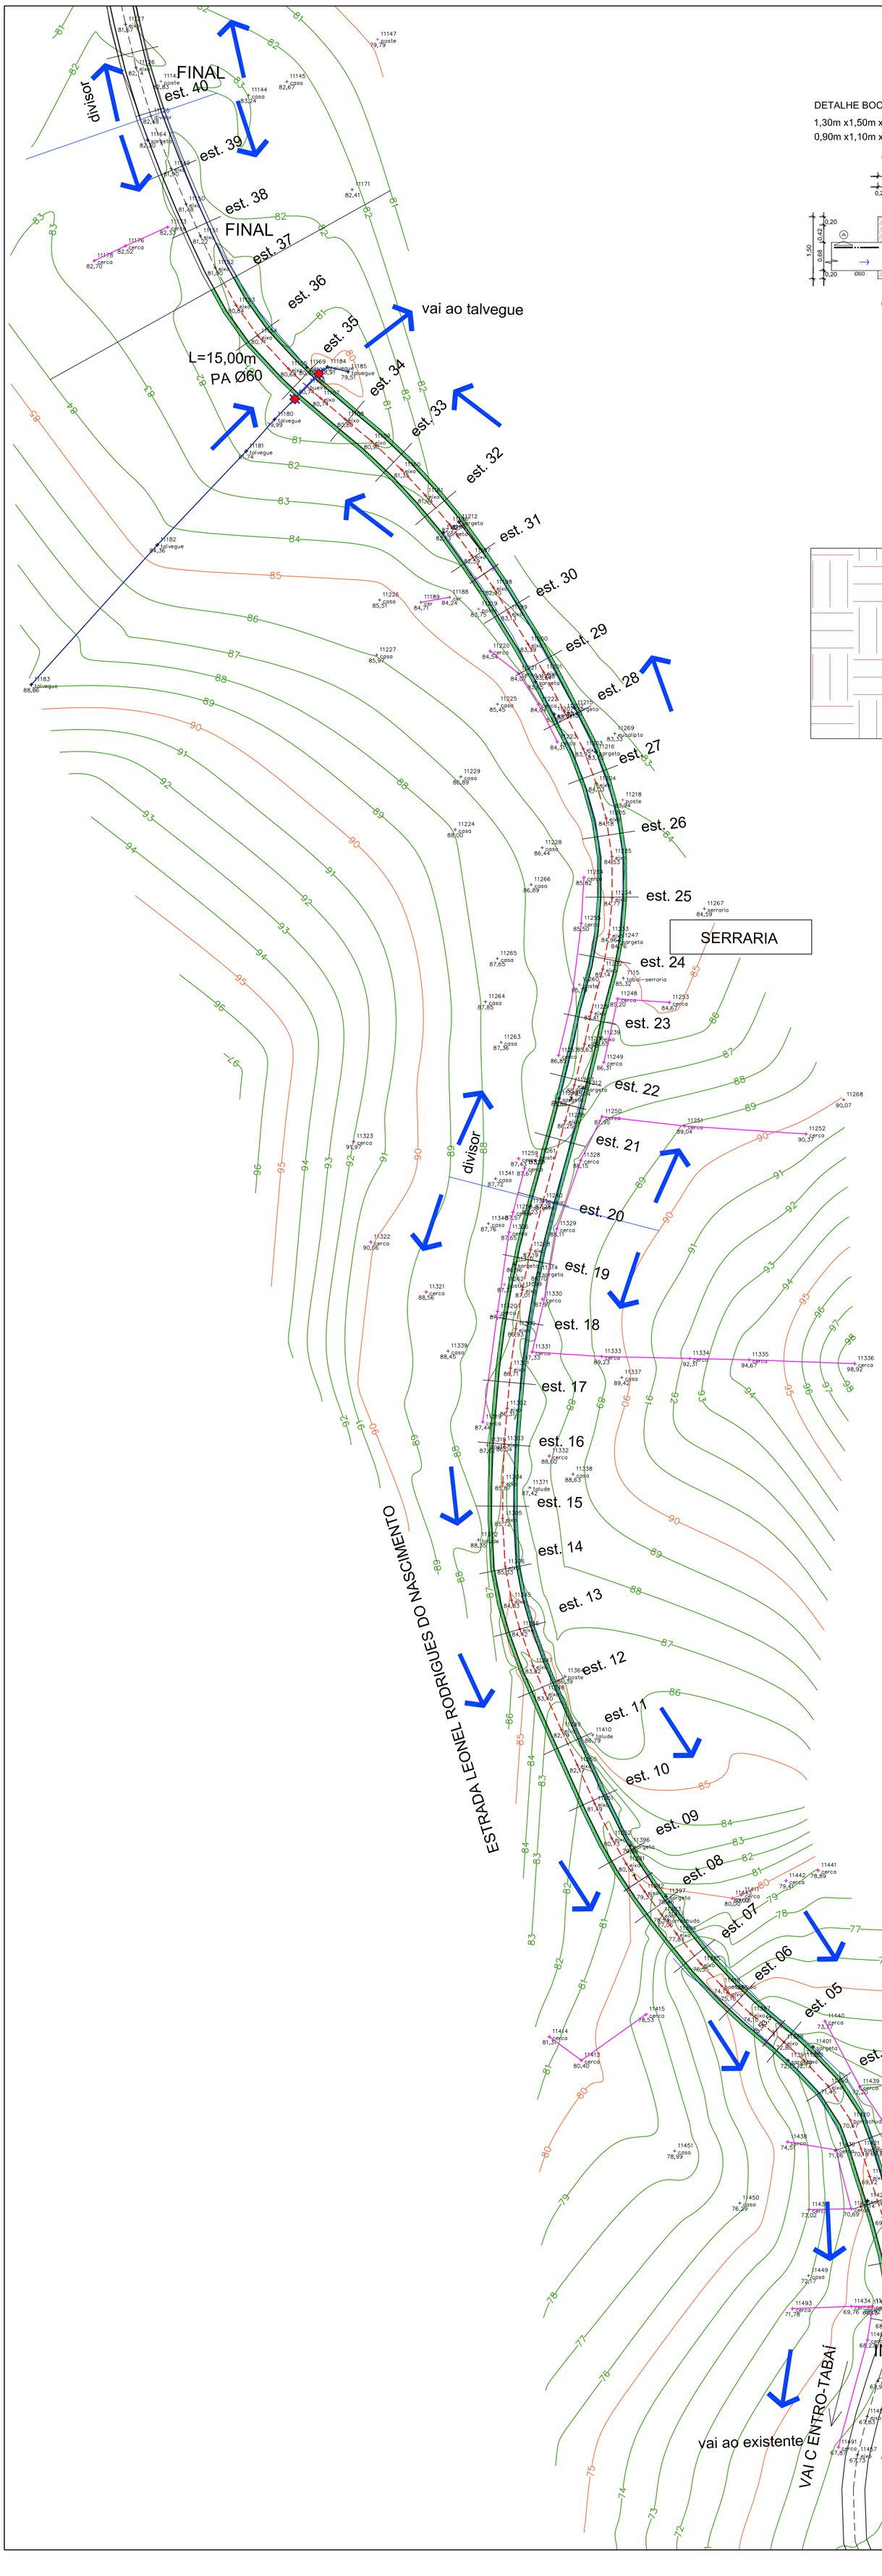

DETALHE BOCA LOBO Ø60

1,30m x1,50m x1,50m(h)

0,90m x1,10m x1,30m(h)(internas)

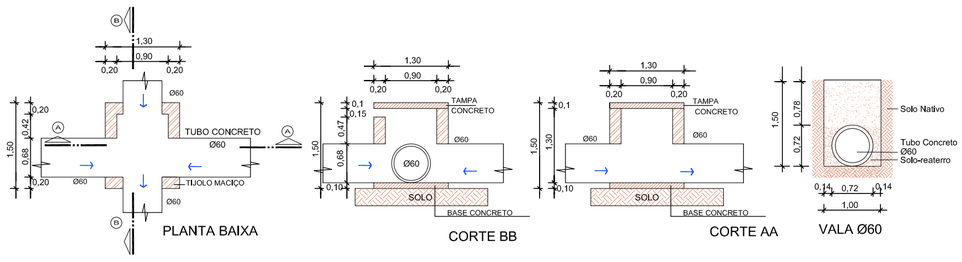

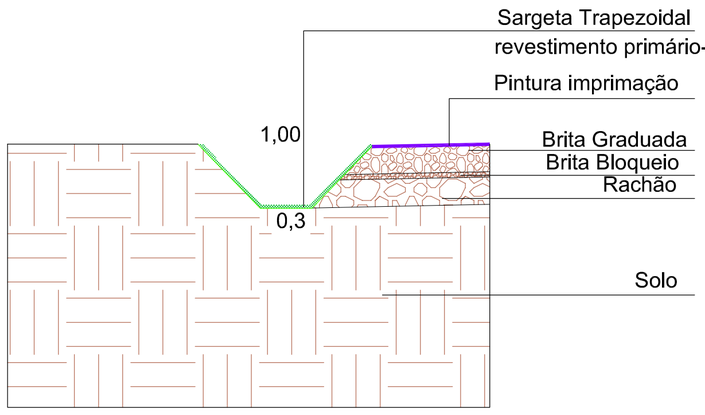

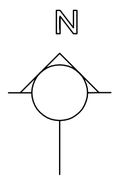

ESTRADA LEONEL RODRIGUES DO NASCIMENTO - TRECHO 1A

boca lobo e tubulação à executar	
Boca BSTC (1,10mx1,10mx1,30m interna) =	02 unid.
Tubo Concreto PA 1 - Ø40(entrada de propriedade)	90,00m
Tubo Concreto PA 1 - Ø60 =	15,00m
sarjeta trapezoidal de revestimento primário	

Obs.: dispositivos de drenagem sem escala

Proprietário: MUNICÍPIO DE TABAÍ CNPJ: 01.615.515/0001-69	Data: SET | 2023	Responsável Projeto: ELDON ALBERTO RECKZIEGEL, CPF 26673347015, Engenharia Eldon Reckziegel Ltda - ME, Eng. Civil Eldon Alberto Reckziegel, Crea/RS 048.490	
PROJETO PAVIMENTAÇÃO ASFÁLTICA Estrada Leonel Rodrigues do Nascimento - Vila Tabaí - Tabaí/RS	Área: 5.180,00m²	Escala: 1 |1000 1 | 75	Prancha: 05
PROJETO DRENAGEM PLUVIAL E DISPOSITIVOS PLUVIAIS	Comprimento: 740,00m		