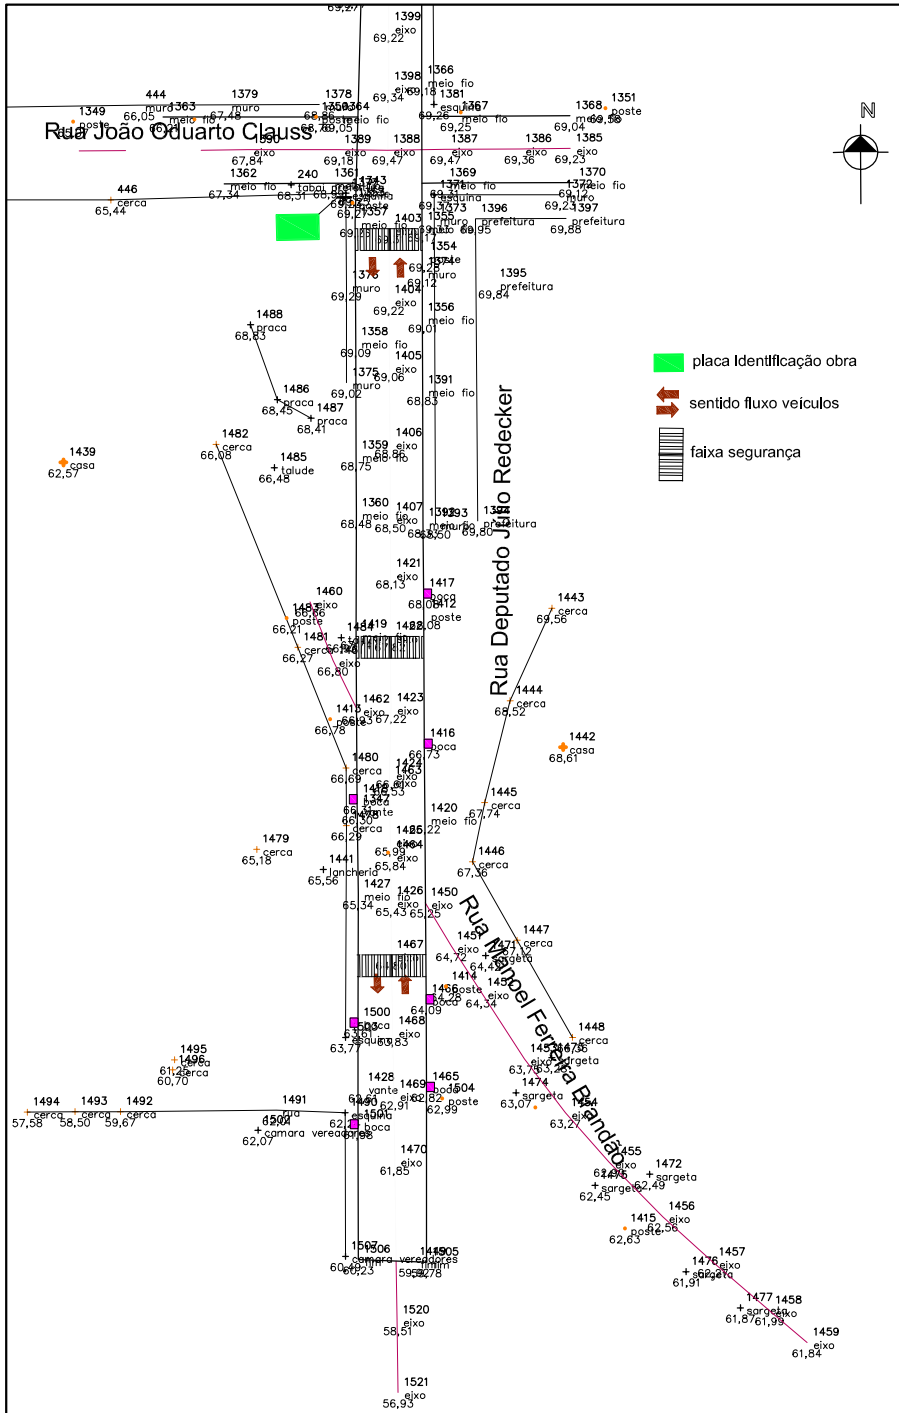

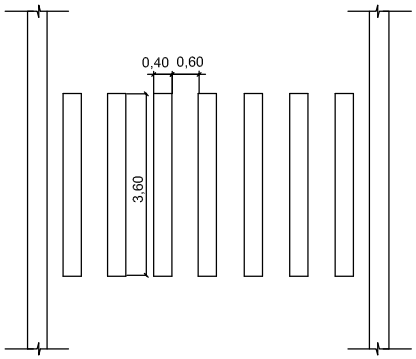

DETALHE DE FAIXA DE PEDESTRE ZEBRADA
SEM/ESCALA

Proprietário MUNICÍPIO DE TABAÍ CNPJ: 01.615.515/0001-69	Pavimentação Recapeamento 2.312,56m² Comprimento 221,55m	Escala 1|1250	Data MAIO|2024

PROJETO INFRAESTRUTURA URBANA
PAVIMENTAÇÃO: RECAPEAMENTO ASFÁLTICO
PROJETO SINALIZAÇÃO VIÁRIA

Rua Deputado Júlio Redecker - Centro - Tabaí/RS

Prancha 03

ASSINADO DIGITALMENTE
ELDON ALBERTO RECKZIEGEL
CPF 26673347015
A conformidade com a assinatura pode ser verificada em: http://verifypro.gov.br/assinador-digital
SERPRO

Responsável Técnico:
Engenharia Eldon Reckziegel Ltda - ME
Eng. Civil Eldon Alberto Reckziegel
Crea/RS 048.490