
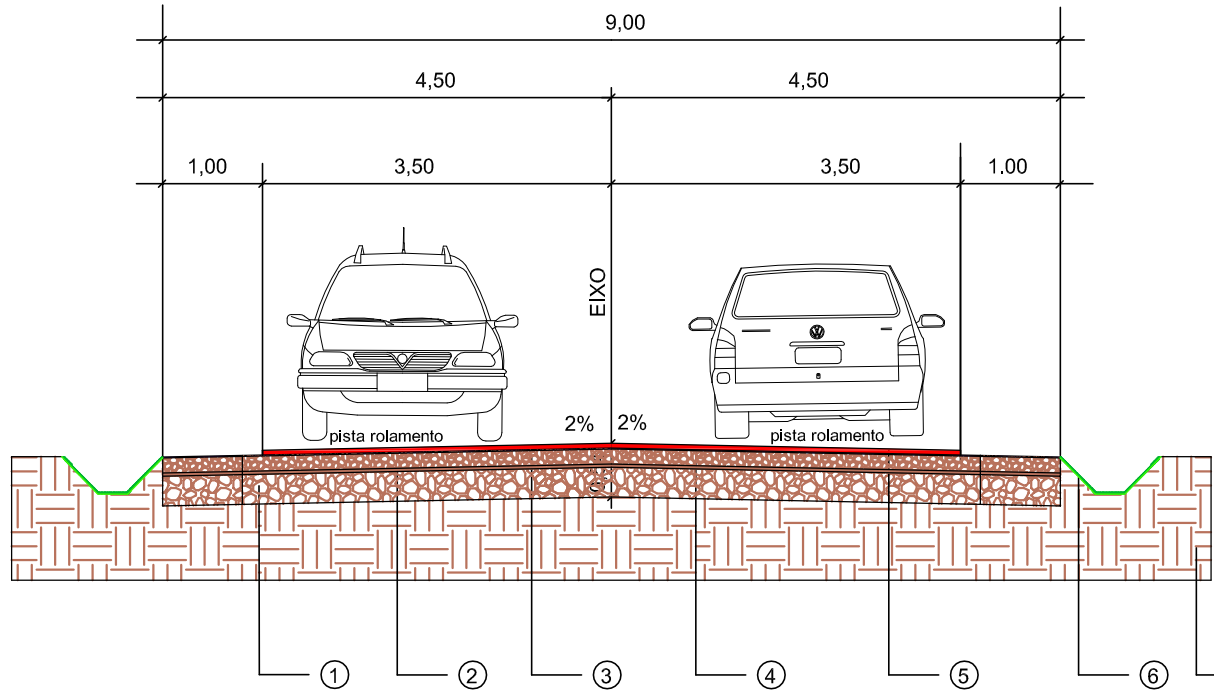


- 1 Sub-base com rachão - e=0,30m
- 2 Camada de bloleio - e=0,03m
- 3 Brita Graduada - e=0,16m
- 4 Imprimação
- 5 Pavimentação C.B.U.Q - e=0,05m
- 6 Sargeta Trapezoidal revestimento primário - SZG 01
- 7 Solo

SEÇÃO TIPO  
ESTACA 37 ATÉ A 67+10,00m

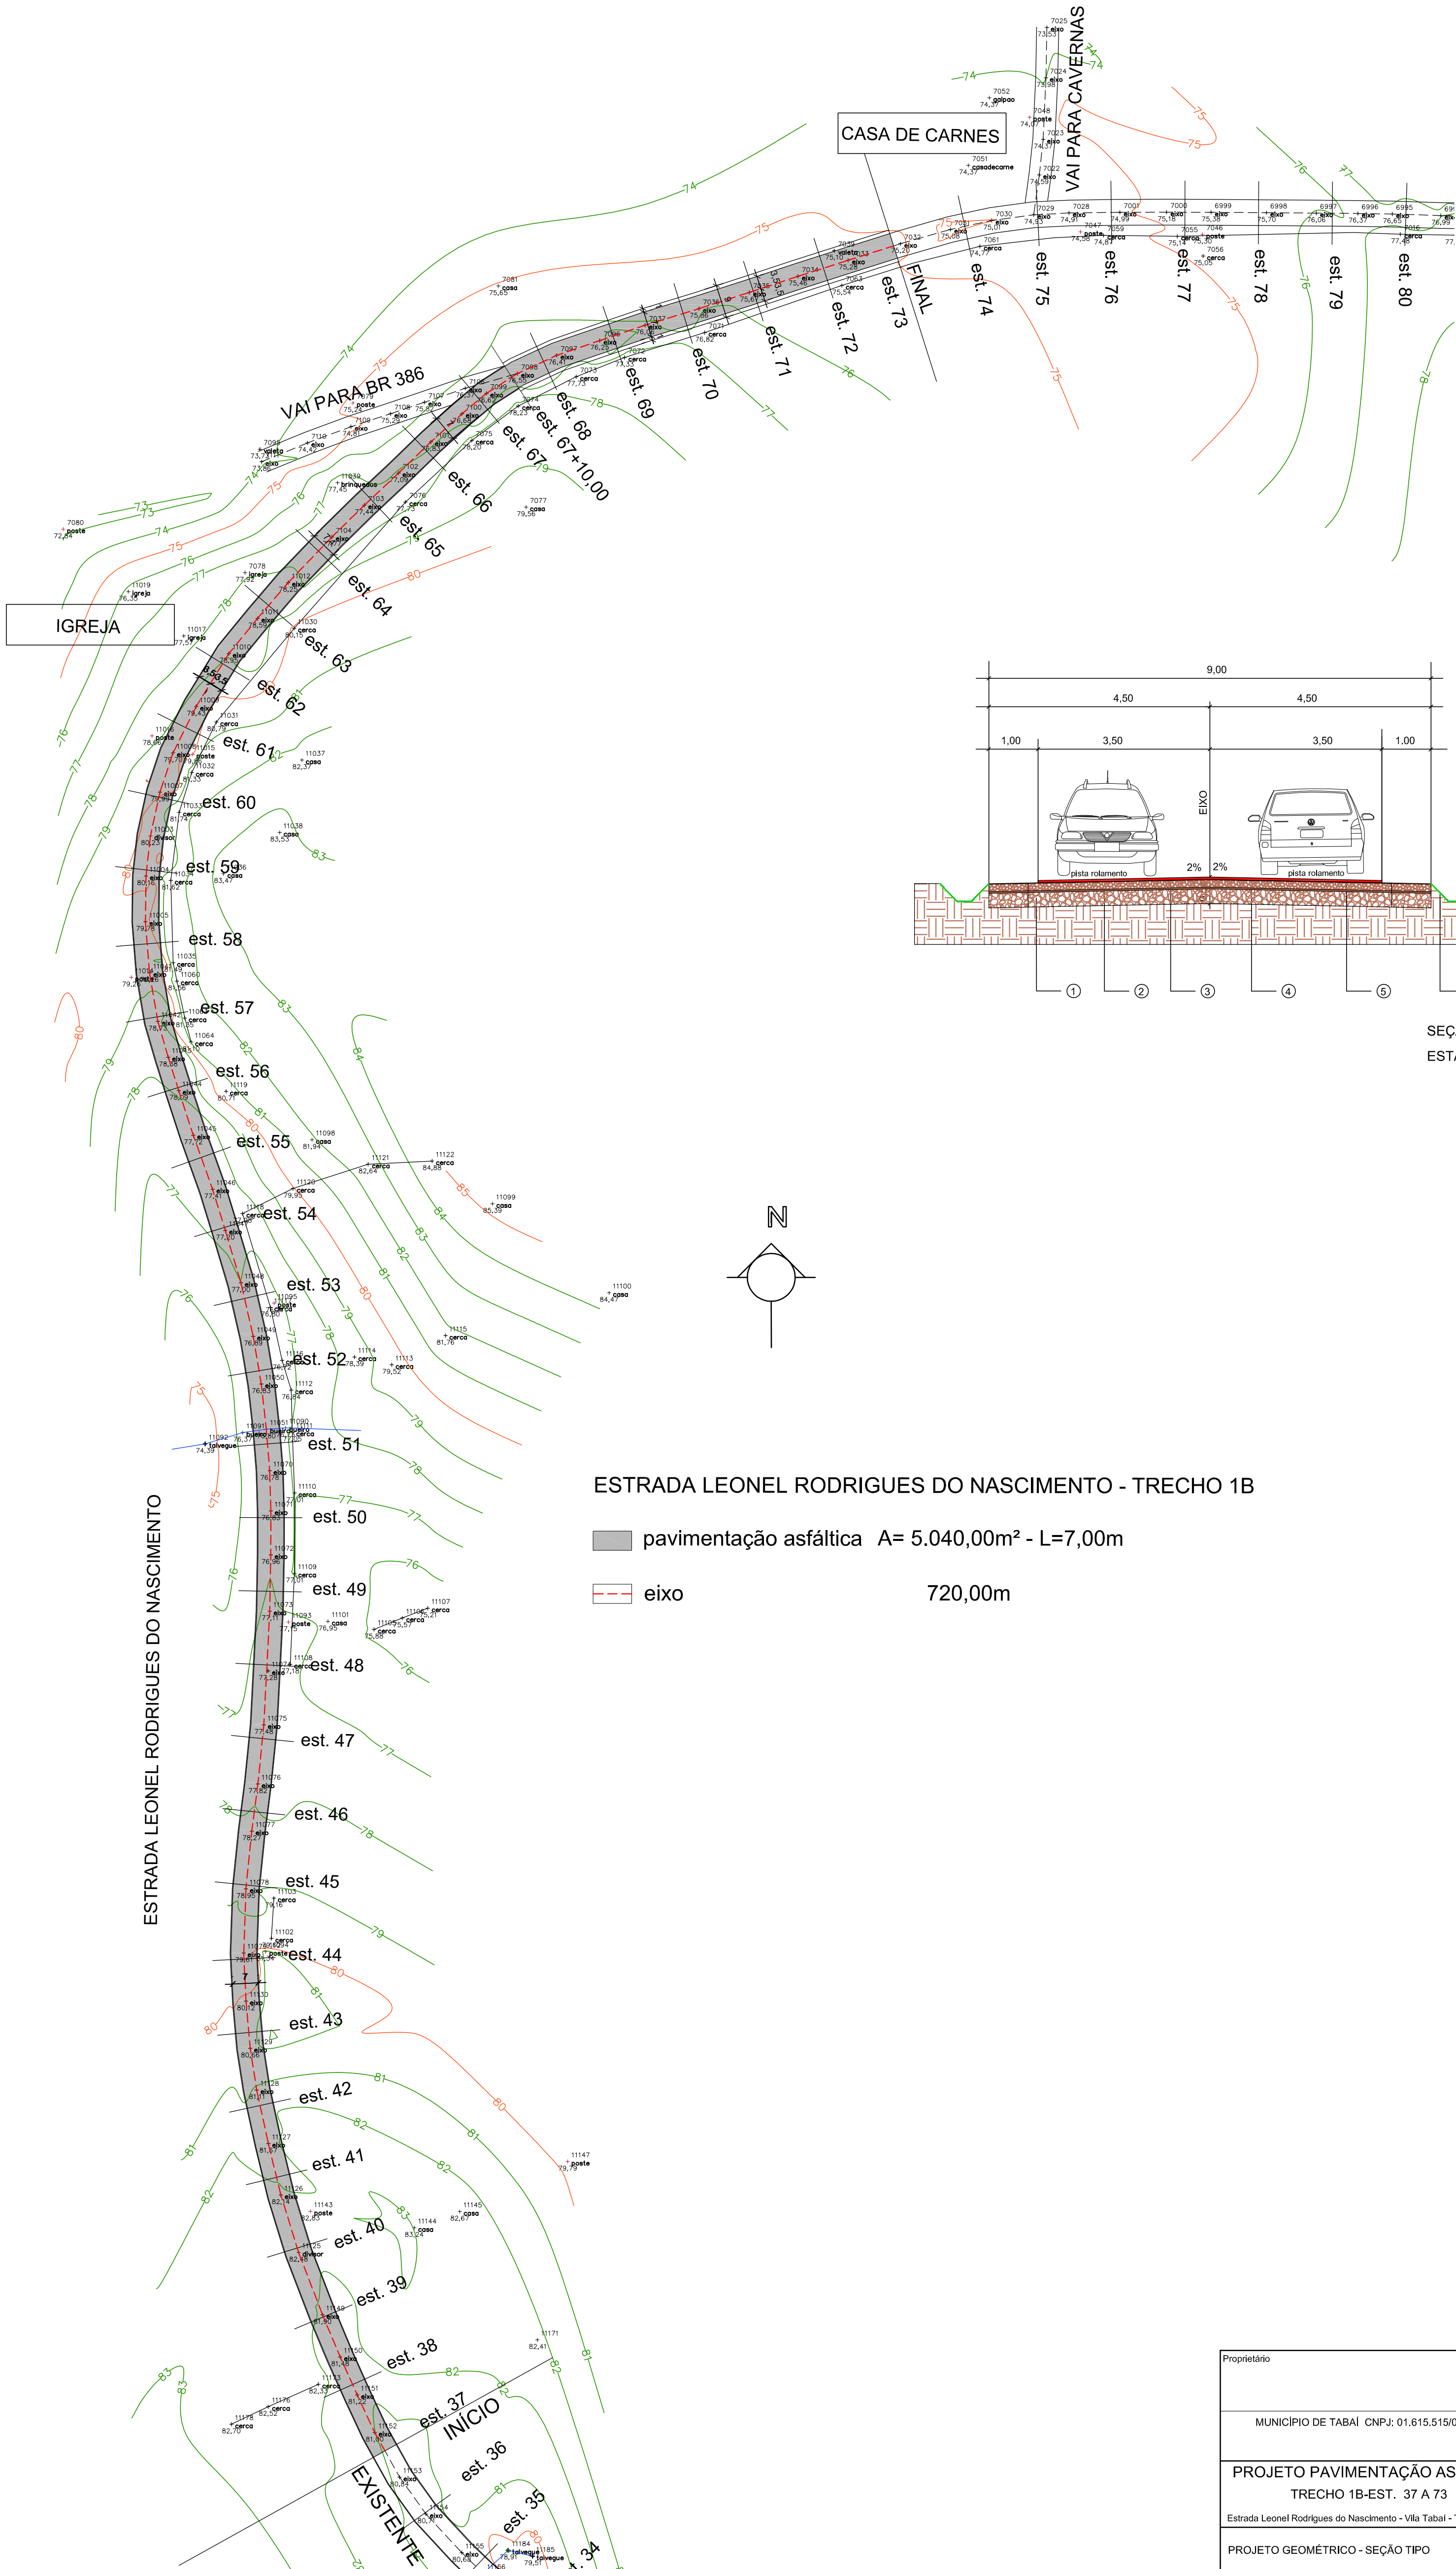

- 1 Sub-base com rachão - e=0,30m
- 2 Camada de bloleio - e=0,03m
- 3 Brita Graduada - e=0,16m
- 4 Imprimação
- 5 Pavimentação C.B.U.Q - e=0,05m
- 6 Sargeta Trapezoidal revestimento primário - SZG 01
- 7 Solo

SEÇÃO TIPO  
ESTACA 67+10,00m A ESTACA 73

ESTRADA LEONEL RODRIGUES DO NASCIMENTO - TRECHO 1B

pavimentação asfáltica A= 5.040,00m² - L=7,00m

eixo

720,00m

Proprietário	Área Pavimentação	Responsável Projeto:	
MUNICÍPIO DE TABAÍ CNPJ: 01.615.515/0001-69	5.040,00m²	Engenharia Eldon Reckziegel Ltda - ME Eng. Civil Eldon Alberto Reckziegel Crea/RS 048.490	
PROJETO PAVIMENTAÇÃO ASFÁLTICA TRECHO 1B-EST. 37 A 73 Estrada Leonel Rodrigues do Nascimento - Vila Tabai - Tabai/RS	Comprimento 720,00m		
PROJETO GEOMÉTRICO - SEÇÃO TIPO	DEZ   2023	Escala 1   1000 1   75	Prancha 04