





### DETALHE DAS PLACAS

The image shows three technical drawings of road signs, labeled 'DETALHE DAS PLACAS'. Each drawing includes dimensions and labels for the sign and its mounting.

- Top Left:** A diamond-shaped warning sign. The height is 0.60m and the width is 0.30m. It is mounted on a post labeled 'suporte metálico' with a height of 1.20m. The sign is labeled 'VIA' and 'PASSELO'.
- Top Middle:** A circular speed limit sign. The diameter is 0.80m. It is mounted on a post labeled 'suporte metálico' with a height of 1.20m. The sign is labeled 'VIA' and 'PASSELO'.
- Top Right:** A rectangular speed limit sign. The height is 0.45m and the width is 0.25m. It is mounted on a post labeled 'suporte metálico' with a height of 1.20m. The sign is labeled 'VIA' and 'PASSELO'.



3. A placa "PARE" deve ser colocada no máximo a 10,0 m do prolongamento do meio-fio ou do bordo da pista transversal

s/esc.


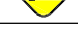
SINALIZAÇÃO VERTICAL									
NOTA DE SERVIÇO									
LINHA GERAL									
PLACAS	DIMENSÃO	LOCALIZAÇÃO		QUANTIDADES		CORES			
	CODIGO	LE (lado esquerdo)	LD (lado direito)	PLACAS	SUPOORTES	CLASSE (estrada)	FUNDO	LETRA CORLA E TÁRJA	COD.
	A - 4a L=0,80m		est 40	01	01	IV	II	IV-IV/	3
	A - 4b L=0,80m	est 70		01	01	IV	II	IV-IV/	3
			est 56	01	01	IV	II	IV-IV/	3
	A - 18 L=0,80m		est 60	01	01	IV	II	IV-IV/	3
		est 63		01	01	IV	II	IV-IV/	3
		est 65		01	01	IV	II	IV-IV/	3
	A - 32b L=0,80m		est 60+10	01	01	IV	II	IV-IV/	3
		est 61+5		01	01	IV	II	IV-IV/	3




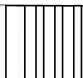


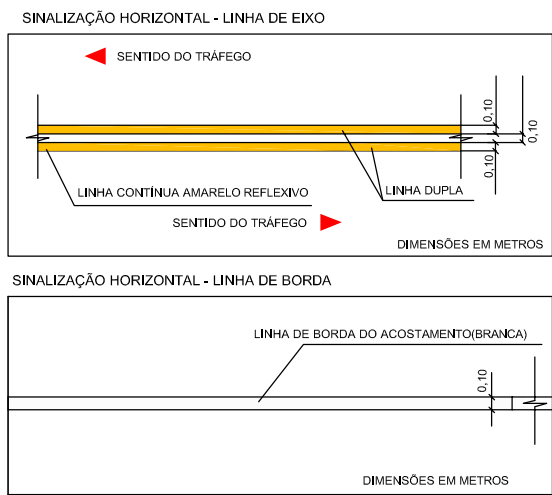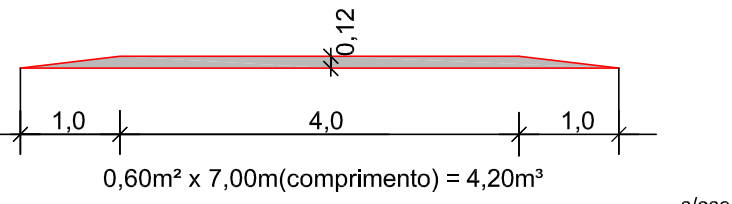



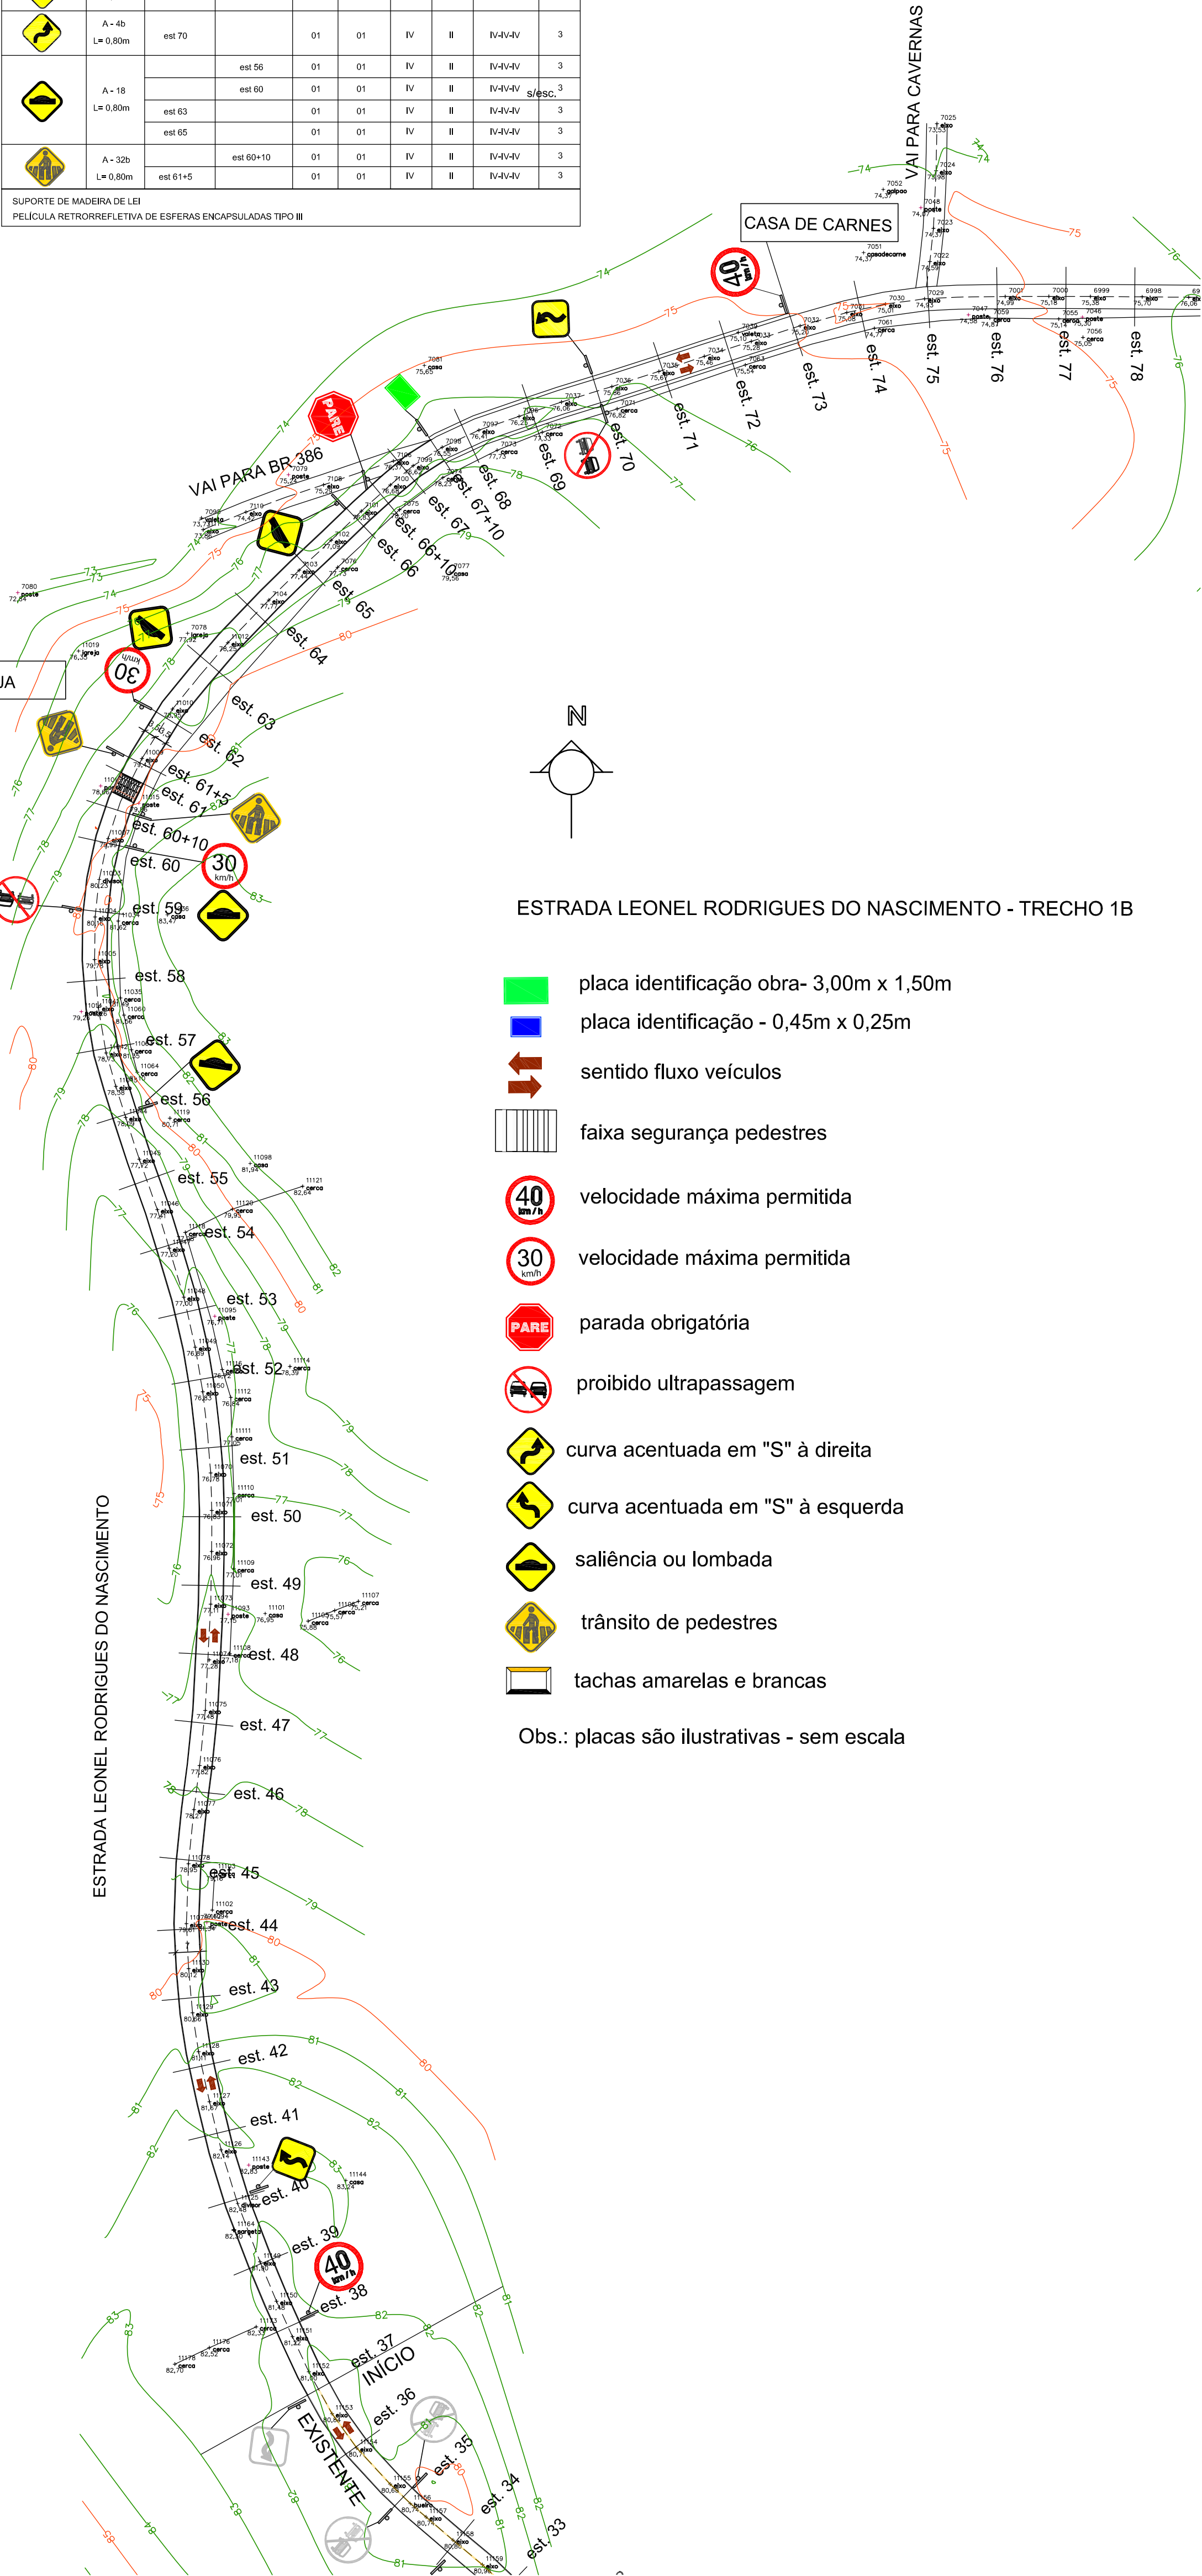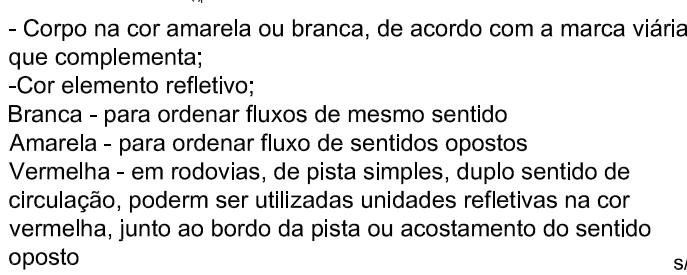


SUPOORTE DE MADEIRA DE LEI

PELÍCULA RETROREFLETIVA DE ESFERAS ENCAPSULADAS TIPO III



TACHAS BIDIRECIONAL - BRANCA					
CADÊNCIA 8,00m x 8,00m					
MODELO	INICIO	FIM	EXTENSAO(m)	CAD	N.º DE TACHAS
	est.37	est.73	720,00m-bordo	8m x 8m	90 unid
	est.37	est.73	720,00m-bordo	8m x 8m	90 unid
	est.37	est.73	720,00m-elco	8m x 8m	90 unid
			2.160,00m	8m x 8m	270unid
			Total Tachas		270 unid



- |   |   |
|---|---|
|  | placa identificação obra- 3,00m x 1,50m |
|  | placa identificação - 0,45m x 0,25m     |
|  | sentido fluxo veículos                  |
|  | faixa segurança pedestres               |
|  | velocidade máxima permitida             |
|  | velocidade máxima permitida             |
|  | parada obrigatória                      |
|  | proibido ultrapassagem                  |
|  | curva acentuada em "S" à direita        |
|  | curva acentuada em "S" à esquerda       |
|  | saliência ou lombada                    |
|  | trânsito de pedestres                   |
|  | tachas amarelas e brancas               |

Obs.: placas são ilustrativas - sem escala

Proprietário	Área Pavimentação 5.040,00m²	Responsável Projeto:	
MUNICÍPIO DE TABAJÁ CNPJ: 01.615.515/0001-69	Comprimento 720,00m	Engenharia Eldon Reckzegeel Ltda - ME Eng. Civil Eldon Alberto Reckzegeel Crea/RS 048.490	
PROJETO PAVIMENTAÇÃO ASFÁLTICA	DEZ   2023	Escala	Prancha
Estrada Leonel Rodrigues do Nascimento - Vila Tabajá - Tabajá/RS		1   1000	06
PROJETO SINALIZAÇÃO VIÁRIA E ACESSIBILIDADE			