
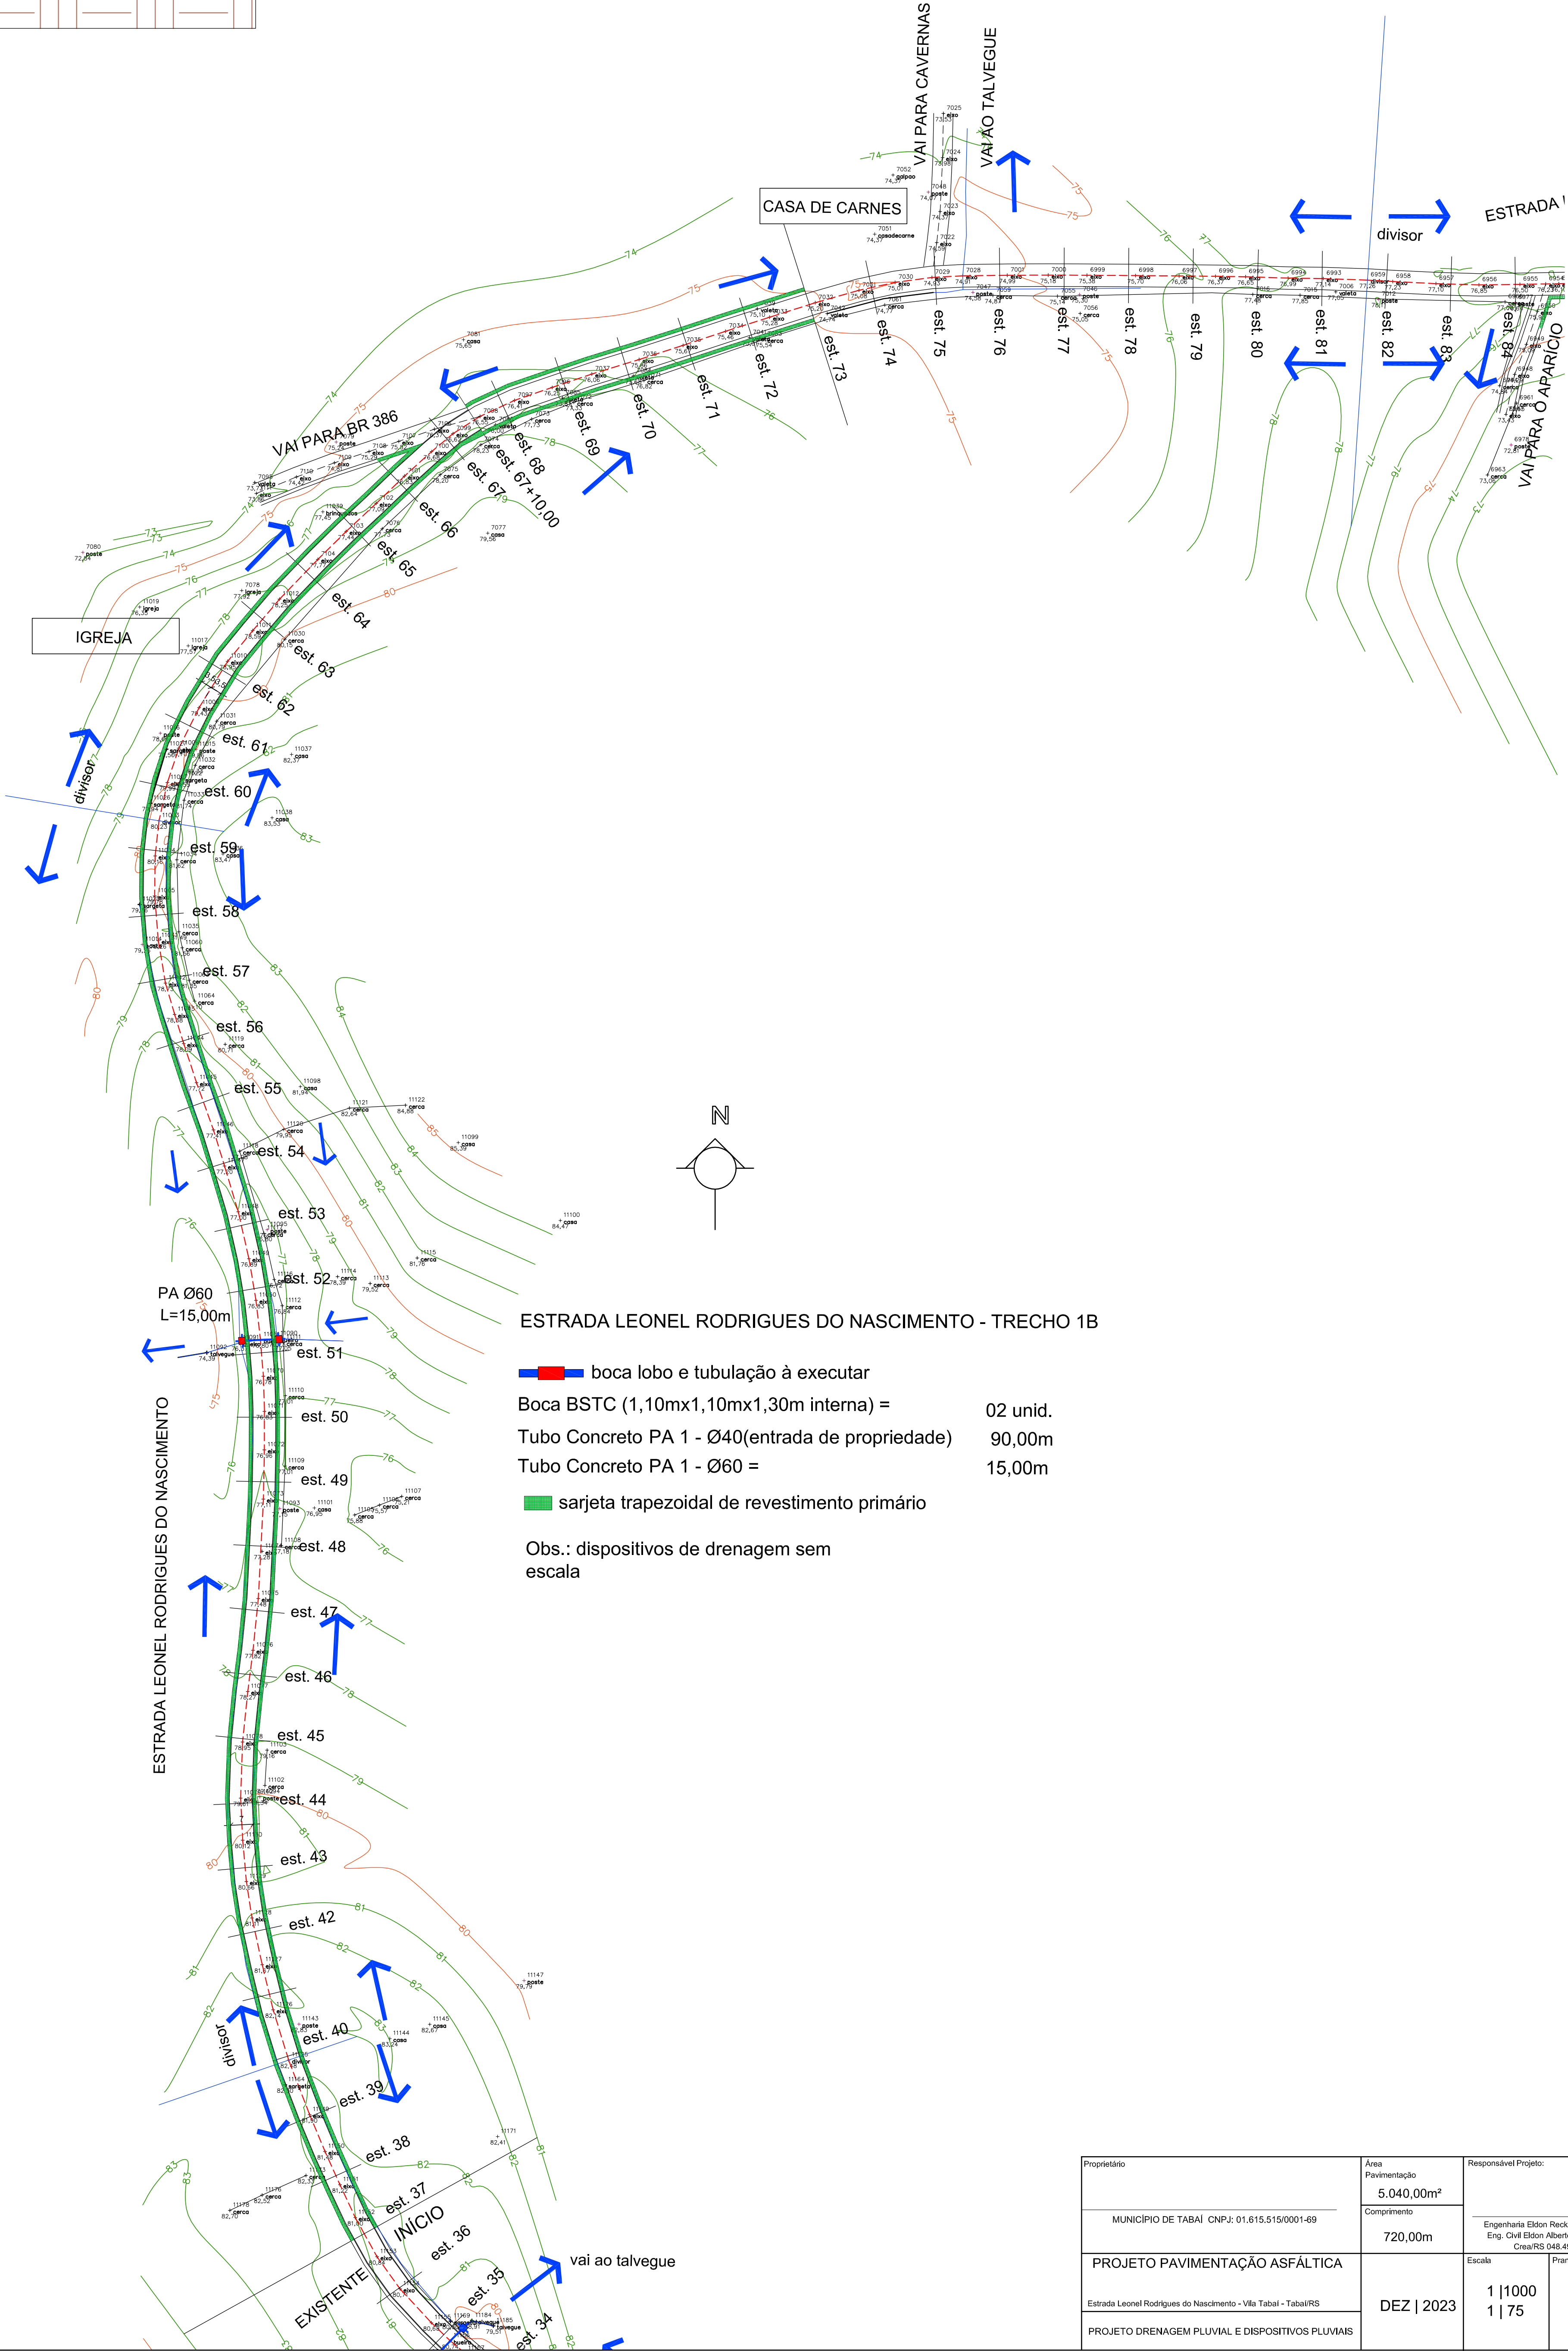


DETALHE BOCA LOBO Ø60
1,30m x1,50m x1,50m(h)
0,90m x1,10m x1,30m(h)(internas)

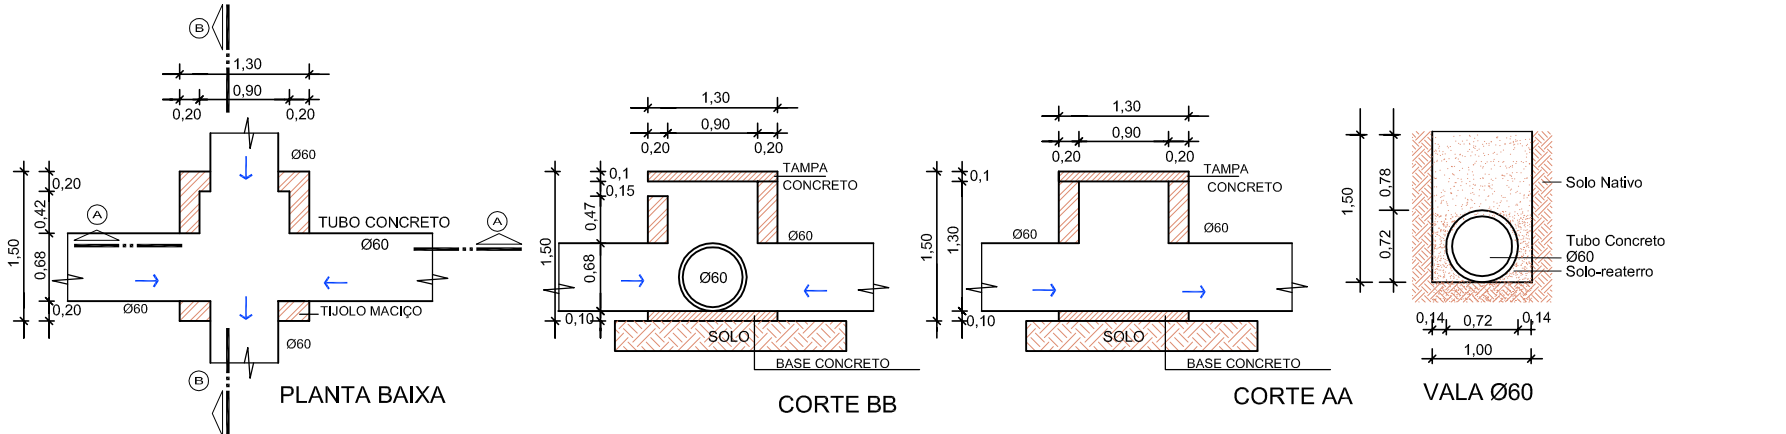

ESTRADA LEONEL RODRIGUES DO NASCIMENTO - TRECHO 1B

- boca lobo e tubulação à executar
- Boca BSTC (1,10mx1,10mx1,30m interna) = 02 unid.
- Tubo Concreto PA 1 - Ø40(entrada de propriedade) 90,00m
- Tubo Concreto PA 1 - Ø60 = 15,00m
- sarjeta trapezoidal de revestimento primário

Obs.: dispositivos de drenagem sem escala

Proprietário	Área Pavimentação 5.040,00m²	Responsável Projeto:	
MUNICÍPIO DE TABAÍ CNPJ: 01.615.515/0001-69	Comprimento 720,00m	Engenharia Eldon Reckziegel Ltda - ME Eng. Civil Eldon Alberto Reckziegel Crea/RS 048.490	
PROJETO PAVIMENTAÇÃO ASFÁLTICA	DEZ 2023	Escala	Prancha
Estrada Leonel Rodrigues do Nascimento - Vila Tabai - Tabai/RS		1 1000 1 75	05
PROJETO DRENAGEM PLUVIAL E DISPOSITIVOS PLUVIAIS			